



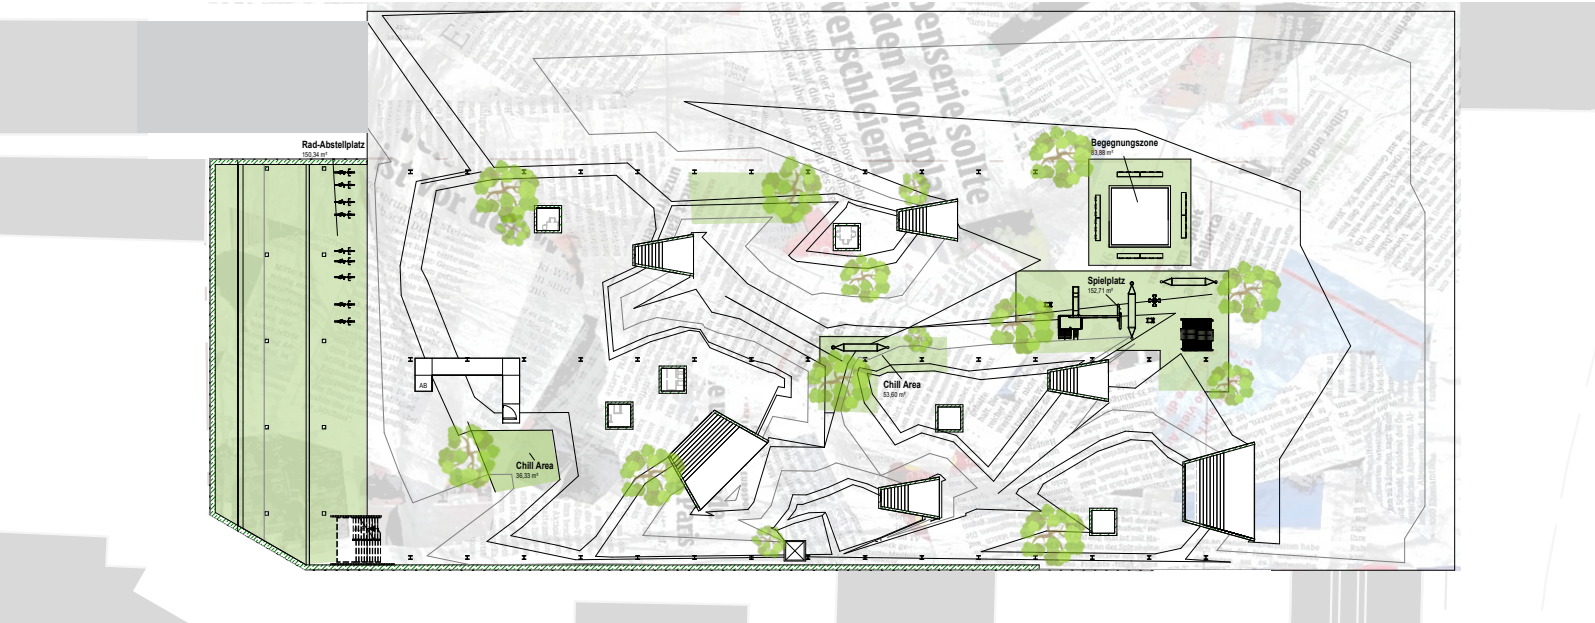

07

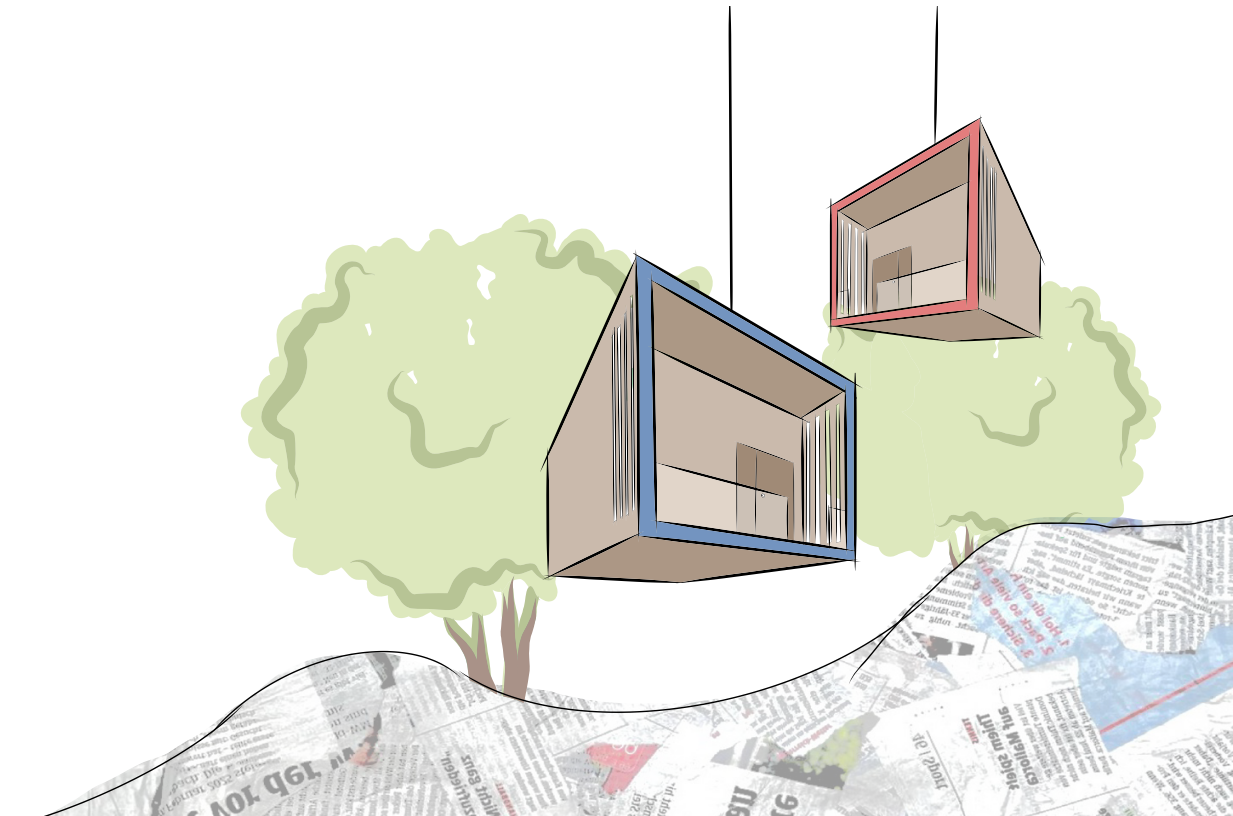

Urban HANG^{OUT}

Die Bestandshalle, die eine Fläche von 2600 m² umfasste, wurde durch ein innovatives Konzept neu belebt, bei dem die vorhandenen Stahlträger und einige Bestandsmauern wiederverwendet wurden. Dieses Konzept zielte darauf ab, die bestehende Struktur der Halle nachhaltig zu nutzen und modernen, flexiblen sowie lebenswerten Wohn- und Lebensraum zu schaffen.

Ein zentraler Aspekt dieses Projekts war die Nachhaltigkeit. Die Wiederverwendung der Stahlträger und Bestandsmauern minimierte den Ressourcenverbrauch und reduzierte den Bedarf an neuen Baumaterialien. Dies trug zur Schonung der Umwelt bei.

